


PLAN ORIENTACYJNY

Skala 1 : 25000

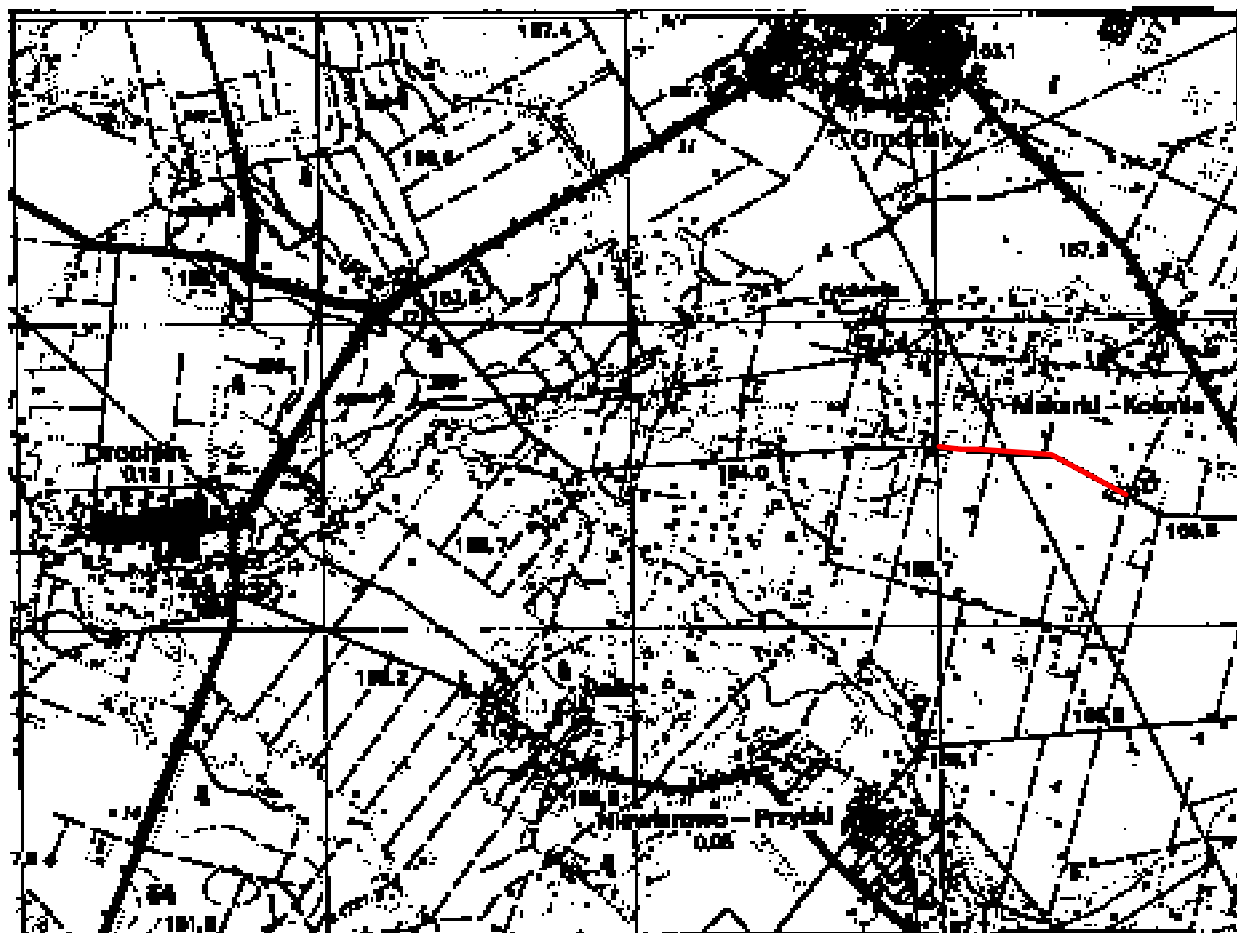

 – odcinek drogi objęty przebudową

BRANZA D	STUDIUM PT	DATA 5.12.2007	SKALA 1 : 25000	NR RYS. 1
INWESTOR	Urząd Gminy Grodzisk			
OBIEKT	Rolnicza droga dojazdowa na gruntach wsi Makarki dt. 0,600km			
TEMAT RYSUNKU	Plan orientacyjny			
PROJEKTANT				