


PROJEKTOWANY PRZEKRÓJ POPRZECZNY

Skala 1 : 50

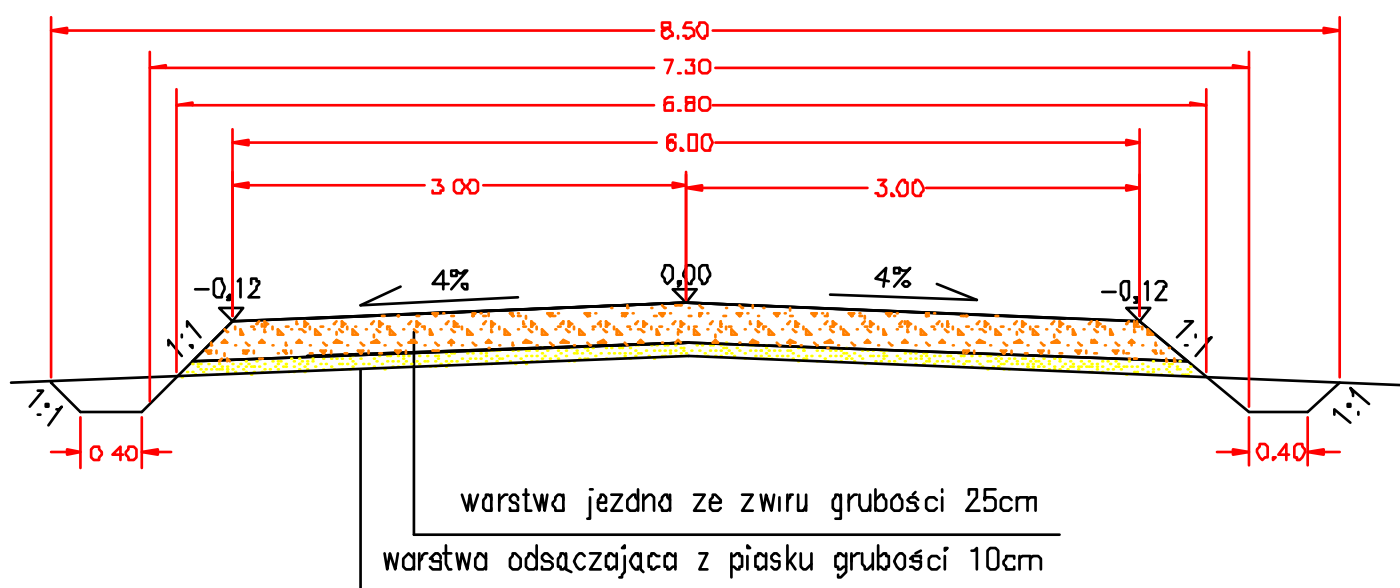

BRANŻA D	STUDIUM PT	DATA 5.12.2007	SKALA 1 : 100	NR RYS. 3
INWESTOR	Urząd Gminy Gradzińsk			
OBIEKT	Różnica droga dojazdowa na gruntach wsi Makarku dł 0,800km			
TEMAT RYSUNKU	Projektowany przekrój poprzeczny			
PROJEKTANT				