



PRZEKROJE NORMALNE

SKALA 1 : 50

Nr 1 0+000,00 – 0+580,00

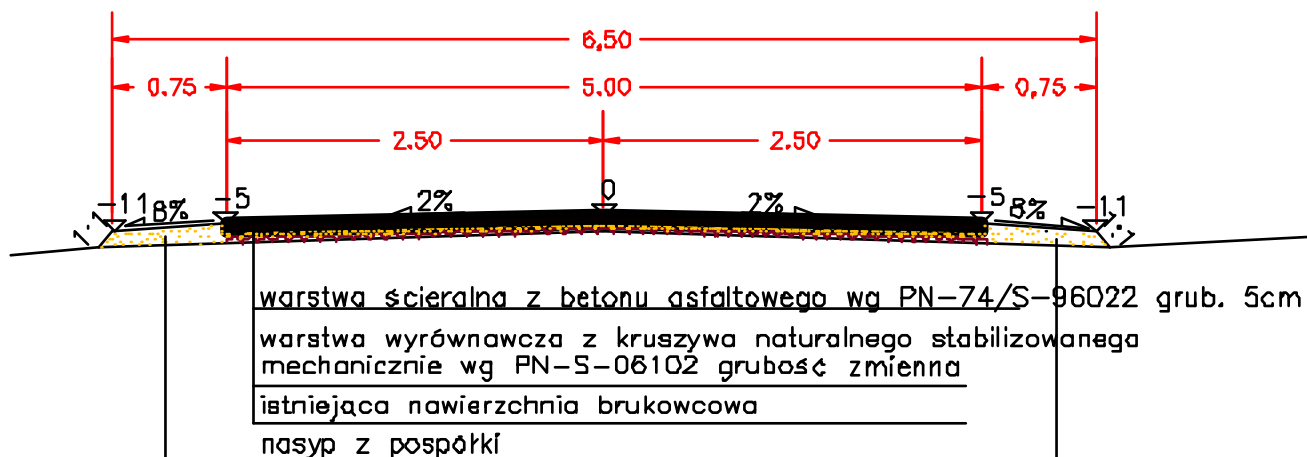

Nr 2 0+580,00 – 0+640,00

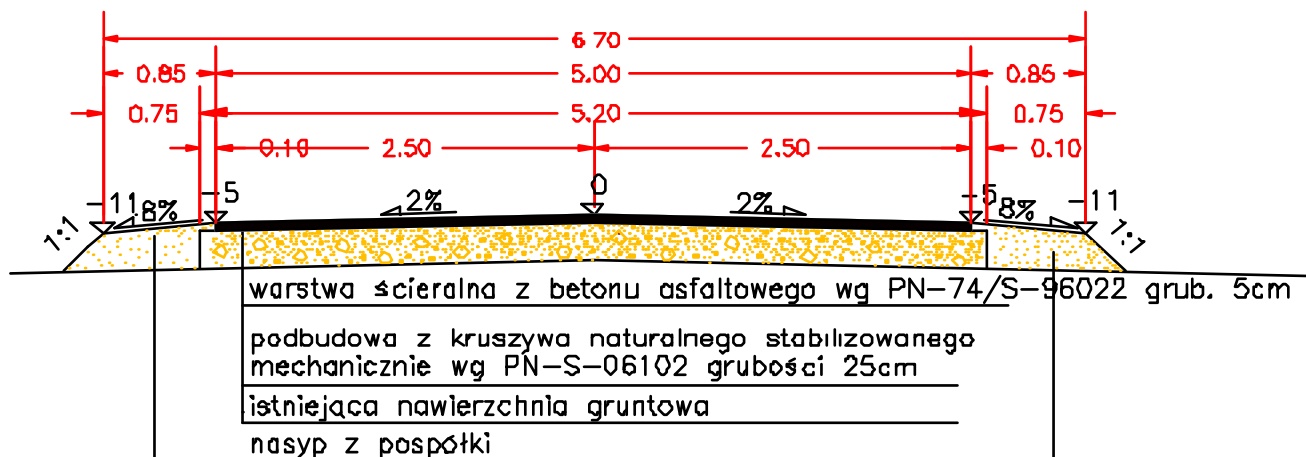

BRANŻA D	STUDIUM PT	DATA 29.09.2008	SKALA 1 : 50	NR RYS. 4
INWESTOR	Urząd Gminy Grodzisk			
OBIEKT	Droga gminna Nr 108804B Żery Czubiki - Krynk Borowe - - dr. powiatowa 1710B msc. Krynk Borowe dł. 0,640km			
TEMAT RYSUNKU	Przekroje normalne			
PROJEKTANT				